


PLAN 2

HUVUDENTRÉ
RESTAURANG VEZZO
ENTRÉHALL KONTOR

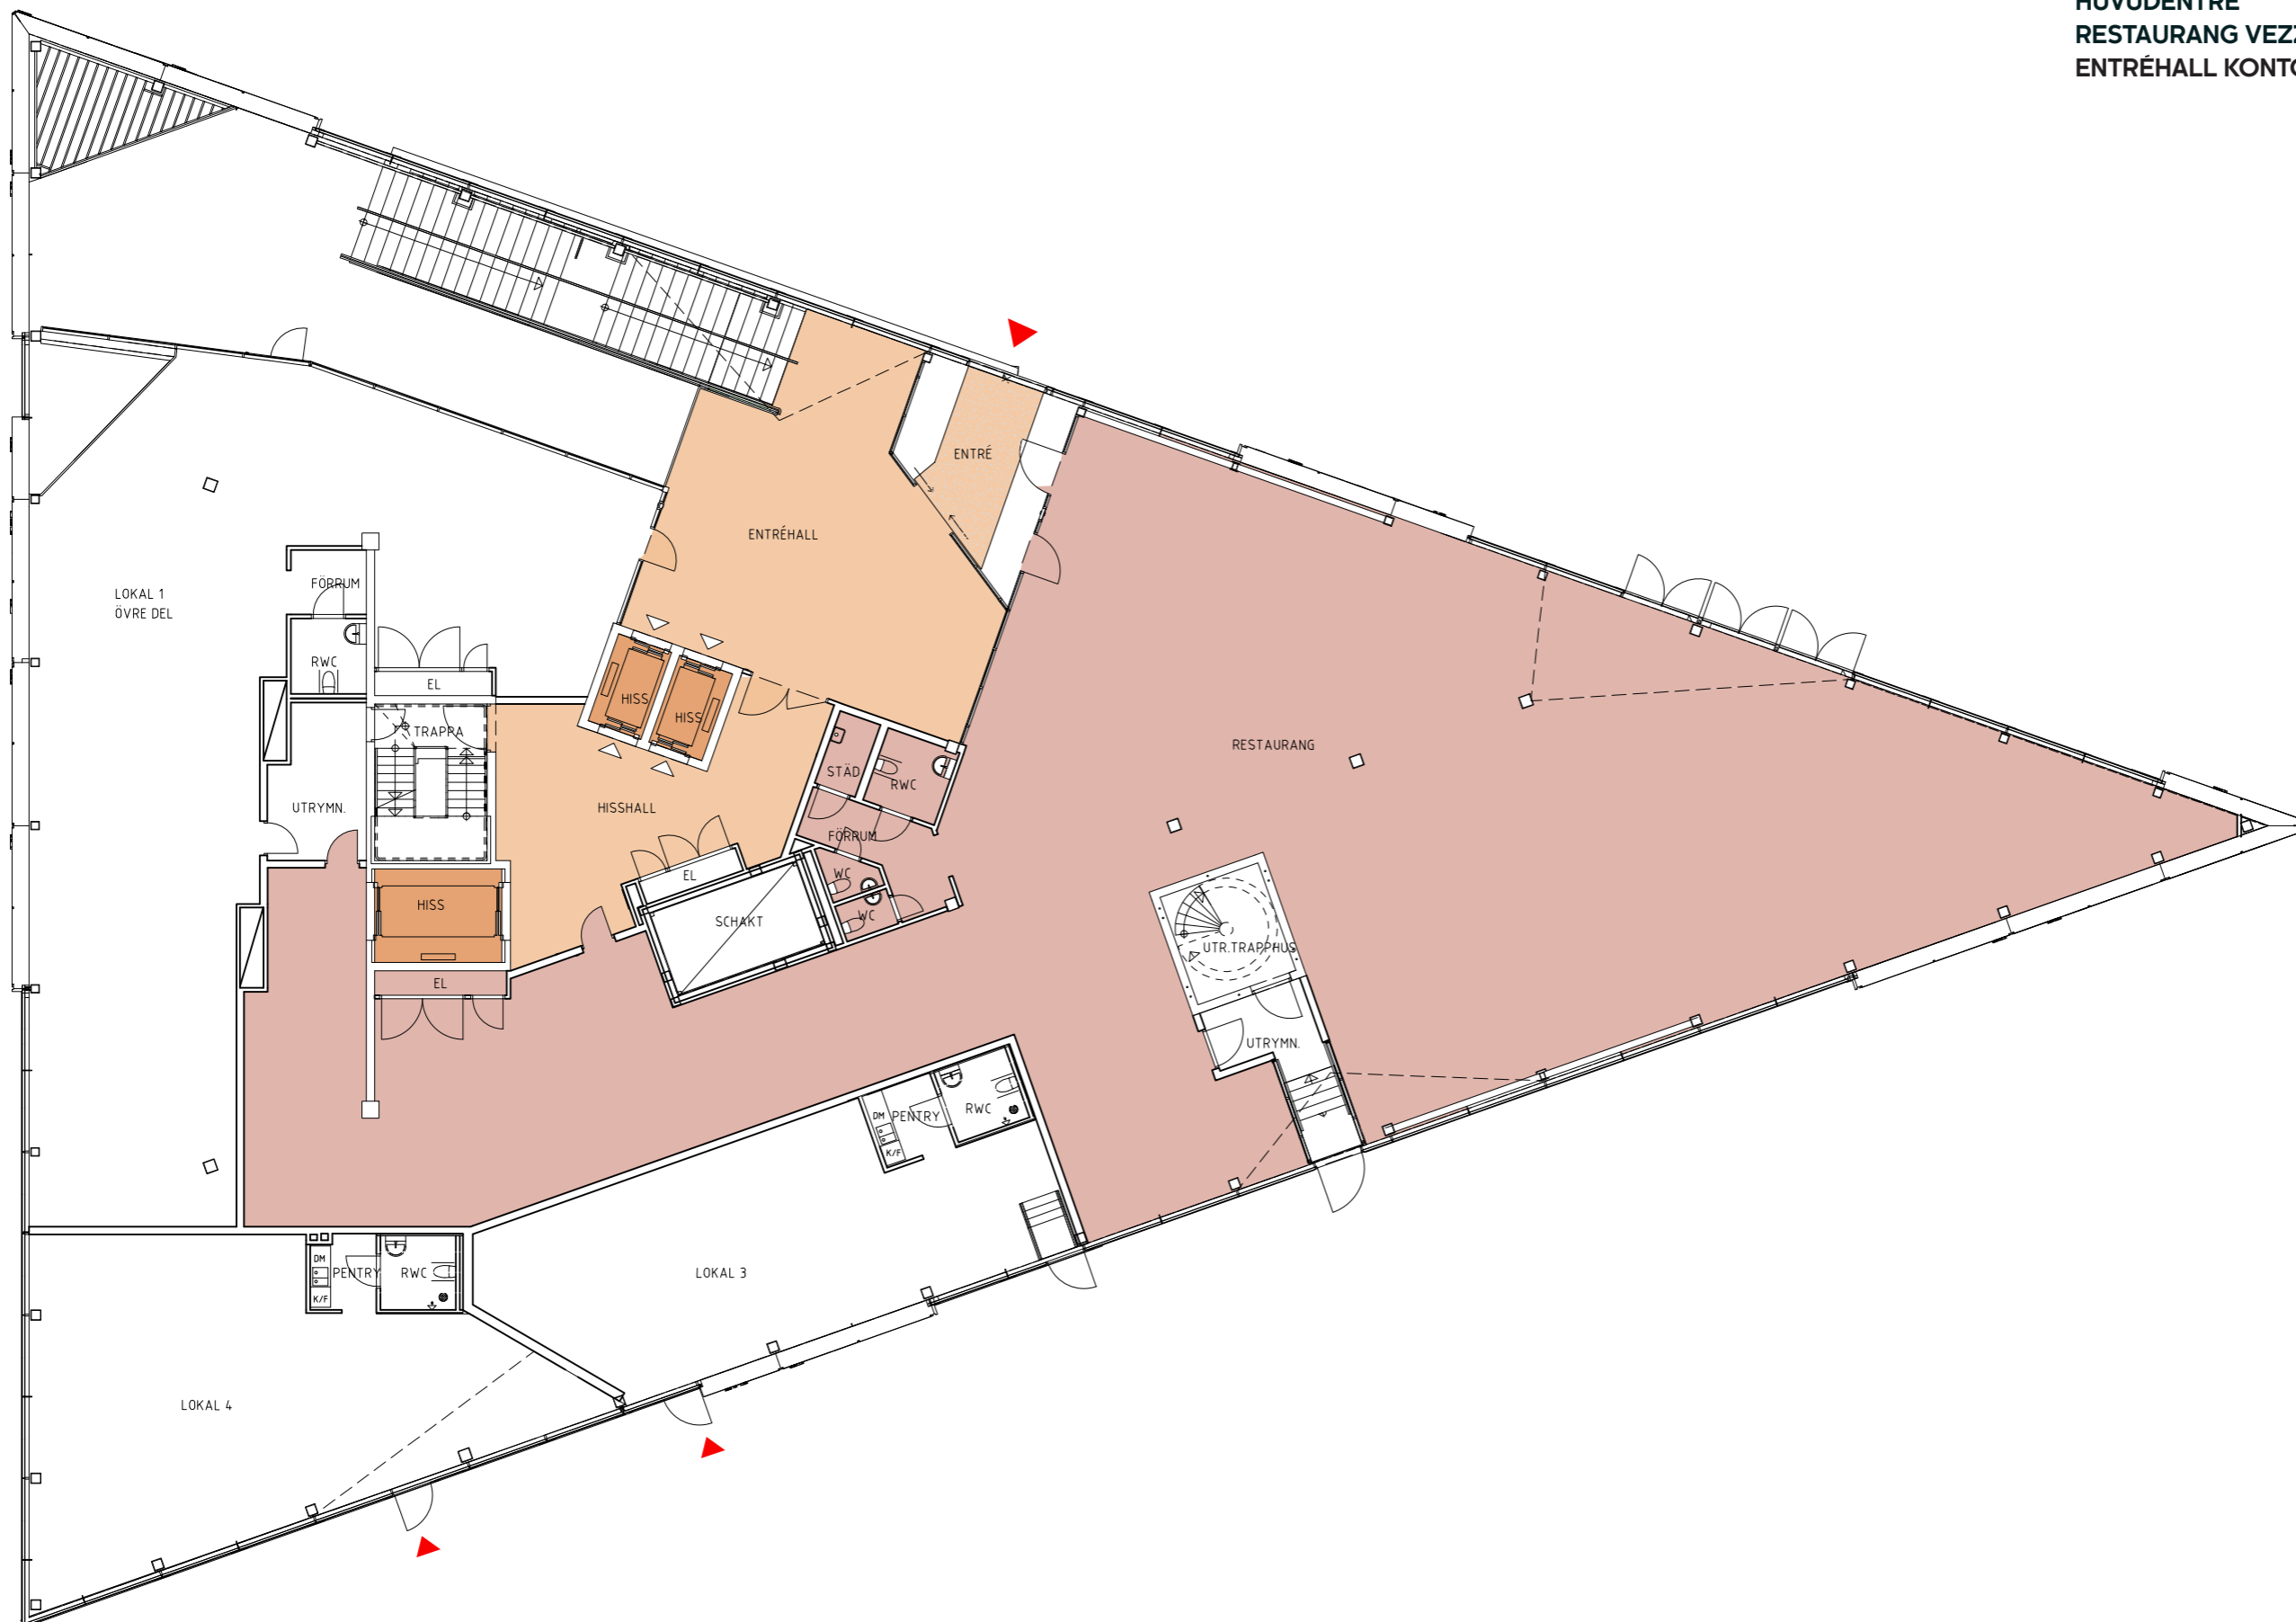

JUVELEN, UPPSALA
HG-INDELNINGAR